


总图
工艺
建筑
结构
给排水
电力
热力
暖风
仪表
煤气

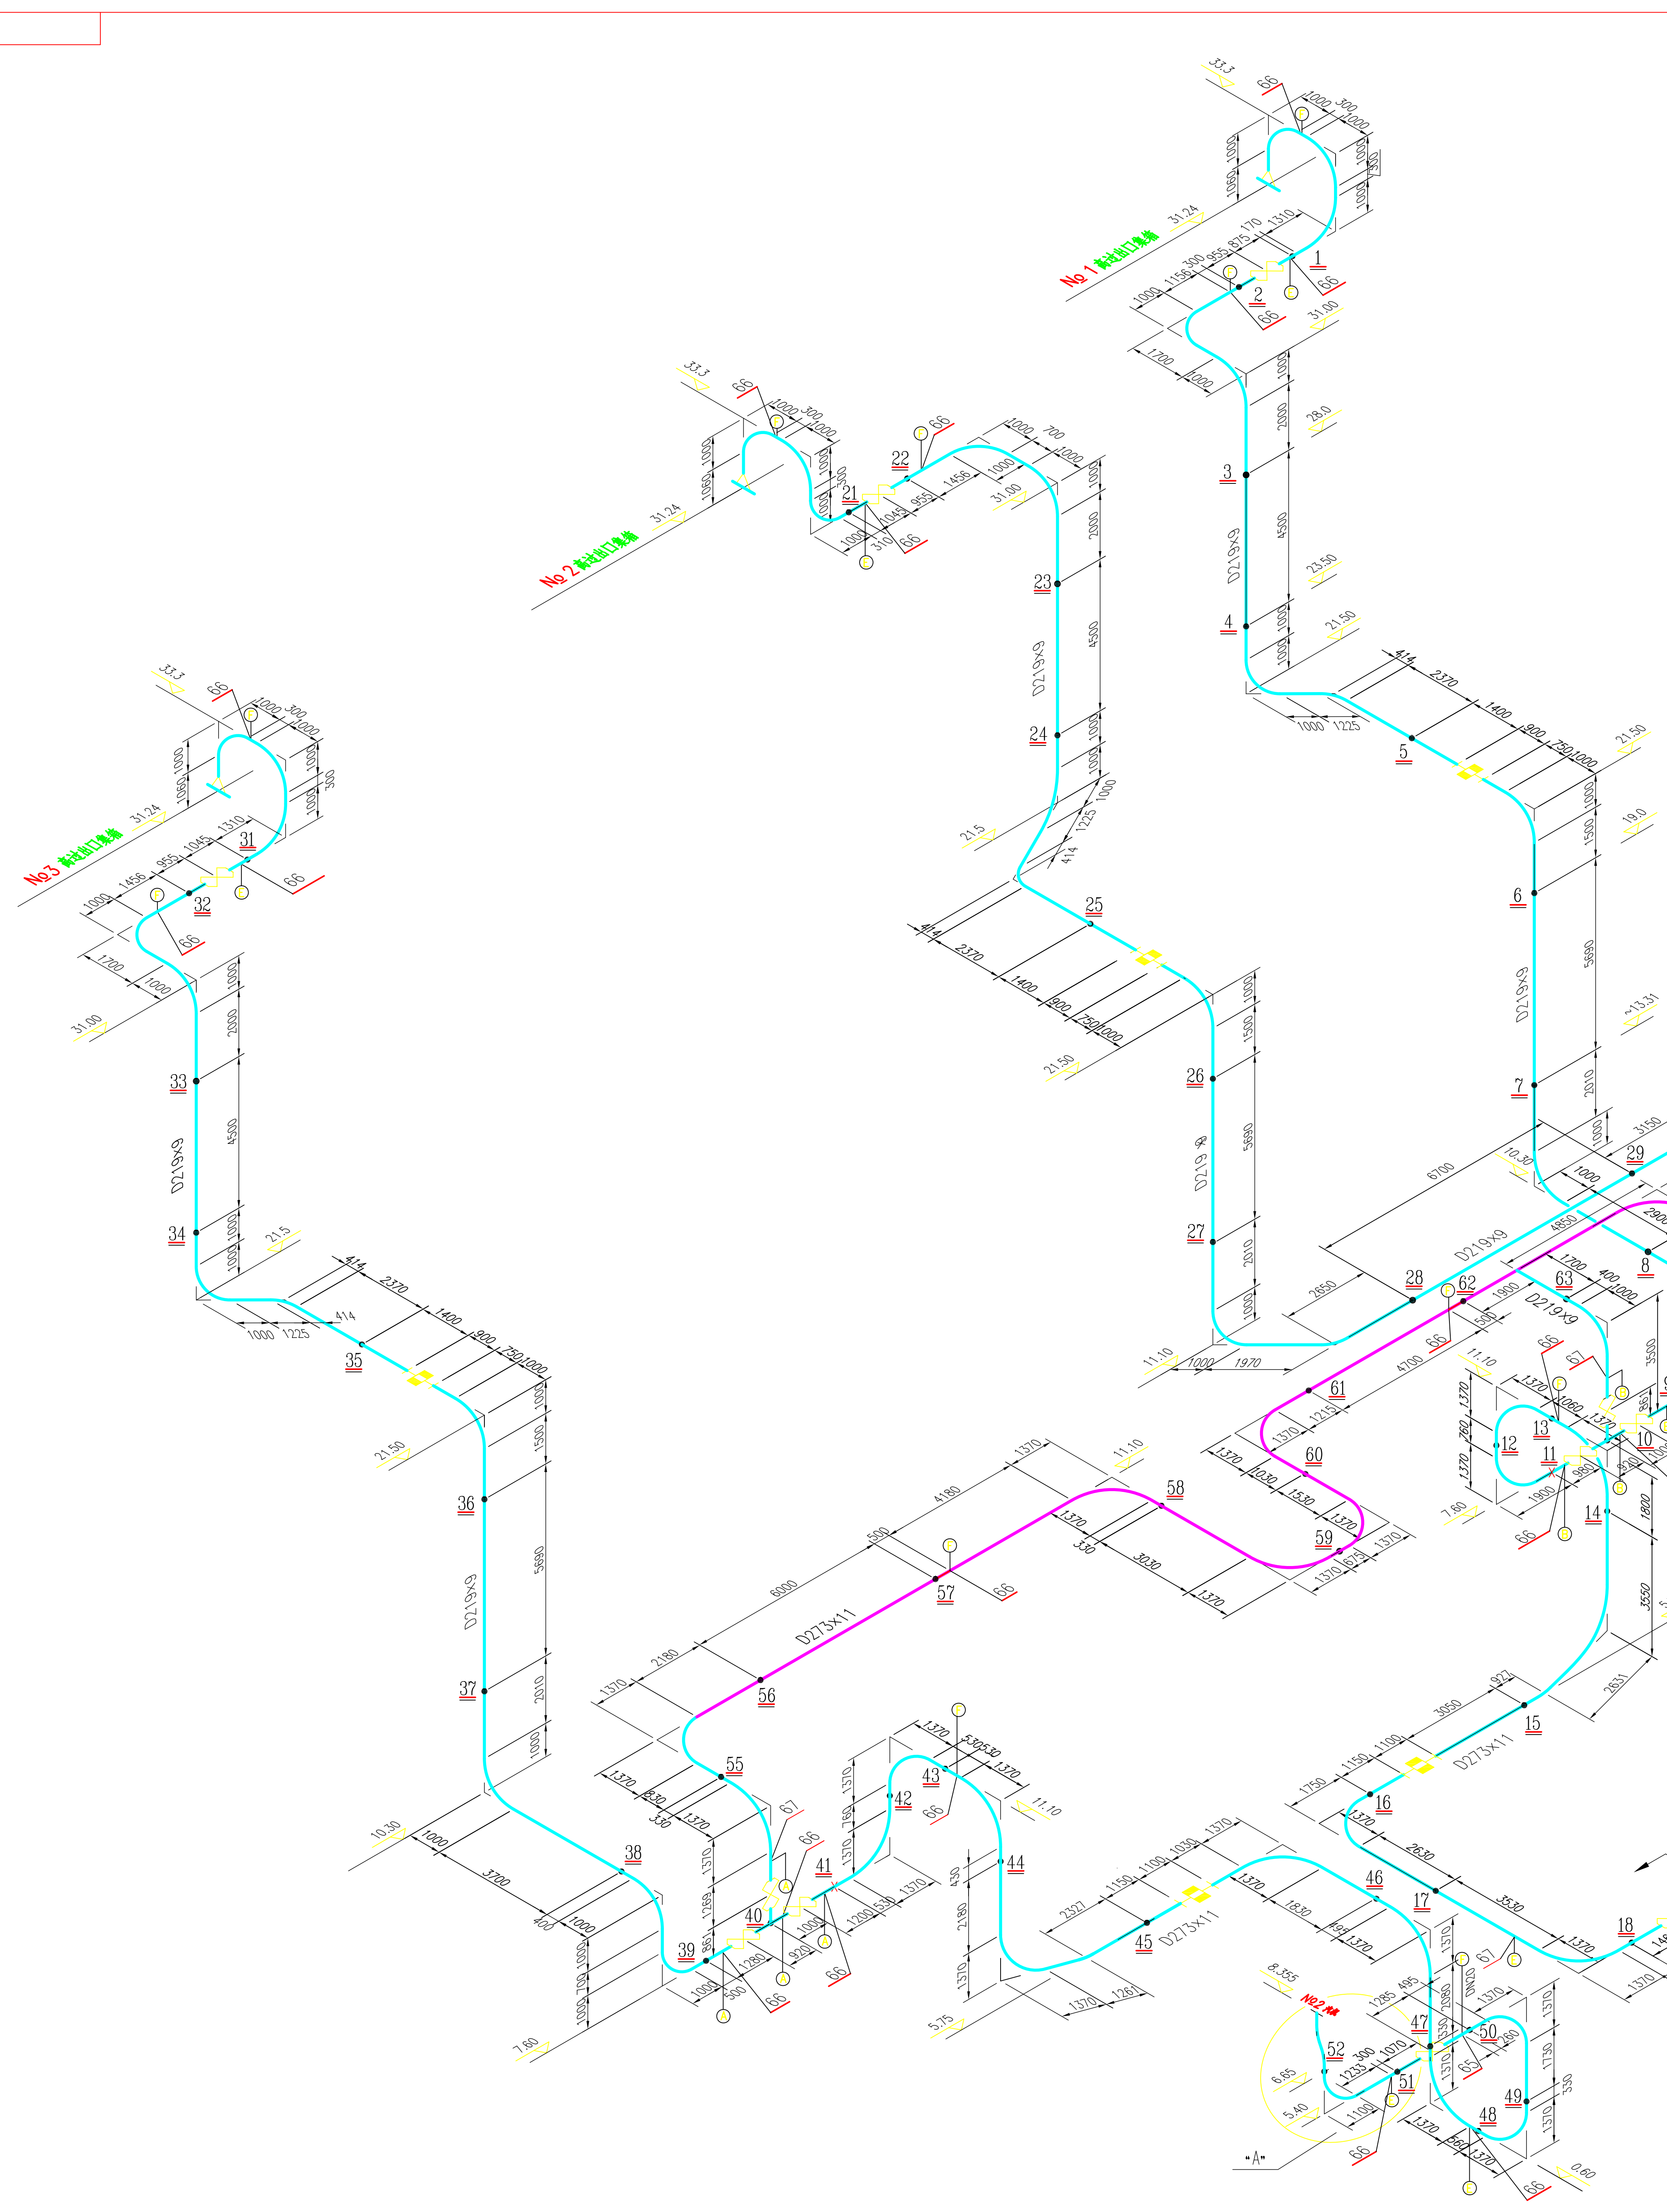


"A" 型疏水

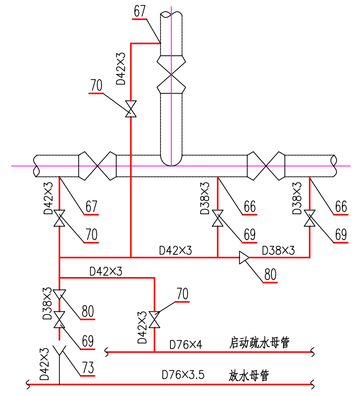


"B" 型疏水

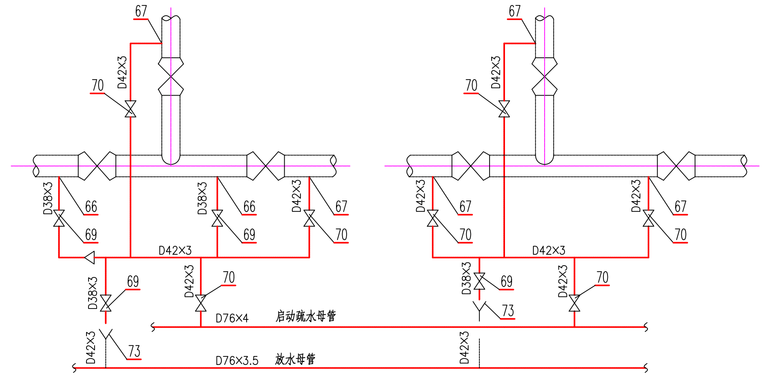


"C" 型疏水

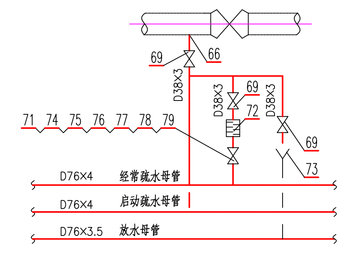


"F" 型放气

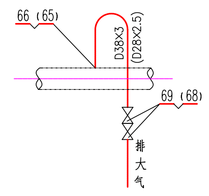


"D" 型疏水

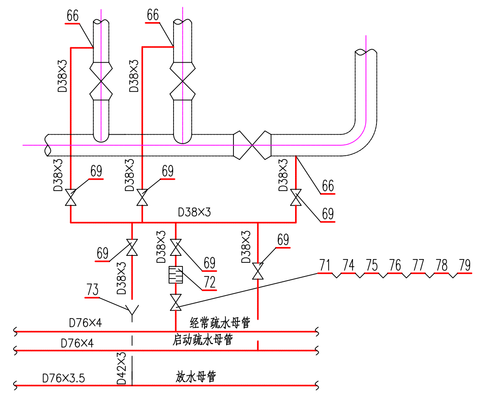


"E" 型疏水

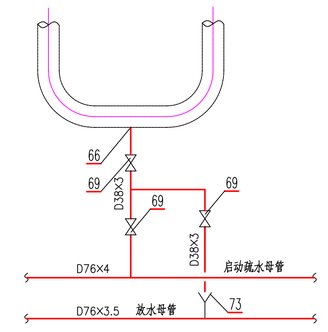

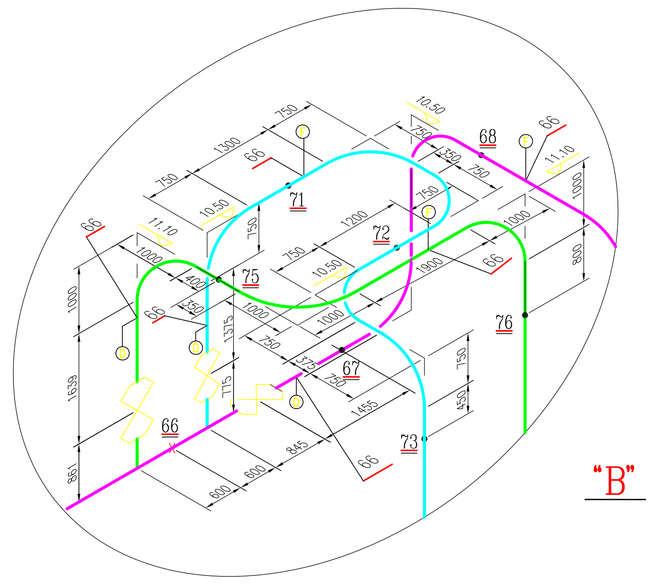

"B"

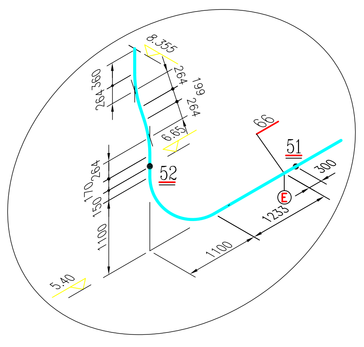

"A"

序号	图号或标准号	名称及规格	材料	单位	数量	单重	总重	备注
80	D-GB6-0302-02-04	钢管模压大小头 DN32×25	12Cr1MoV	件	3	0.22	0.66	
79	D-GD66-0530	光垫圈 δ=3mm	Q235-A	件	112	0.011	1.232	
78	D-GD66-0534	六角厚螺母 M16	钢35	件	112	0.045	5.04	
77	D-GD66-0531	双头螺柱 M16×100	30CrMo	件	56	0.133	7.448	
76	D-GD66-0527	合形垫片 57×27	钢10	件	14	0.038	0.532	
75	D-GD66-0503	对法兰 Fw10 DN25	钢20	件	7	2.61	18.27	
74	D-GD66-0502	凸法兰 Fw10 DN25	钢20	件	7	2.69	18.83	
73	D-GB7-BW1-2/D-A/B	管座焊水堰Ⅱ	As	件	11	0.525	5.775	
72	D-GB7-BW1-5/B0	五级节流孔板 FN13.73 DN25	12Cr1MoV	件	7			
71	LA1H-100	节流阀 DN25	组合件	件	7			
70	J61Y-Pw100V	截止阀 DN32	组合件	件	10			
69	J61Y-Pw100V	截止阀 DN25	组合件	件	78			
68	J61Y-Pw100V	截止阀 DN20	组合件	件	4			
67	GD0413-14	接管座 58×11/42×3	12Cr1MoV	件	7	1.23	8.61	
66	GD0413-03	接管座 46×8.5/38×3	12Cr1MoV	件	26	0.72	18.72	
65	GD0413-02	接管座 38×7.5/28×2.5	12Cr1MoV	件	2	0.51	1.02	
64	GB5310-85	无缝钢管 D28×2.5	12Cr1MoV	m	2	1.57	3.14	
63	GB5310-85	无缝钢管 D38×3	12Cr1MoV	m	86	2.59	222.74	
62	GB5310-85	无缝钢管 D42×3	12Cr1MoV	m	31	2.89	89.59	
61	GB3087-82	无缝钢管 D76×3.5	20					已标注或注明重量
60	GB3087-82	无缝钢管 D76×4	20					已标注或注明重量

说明：

1、本管道安装说明及图例见 C379S7-11-2 平面布置图(一)。

2、本图疏放水接管座通常设在阀门前后的异径短管上，此类疏放水口本图不再定位。设于管道上的疏水口应按本图定位。

批准							
审定							
审查							
审核							
校核							
设计							
制图							
描图							

BCEL

中国轻鑫工程有限责任公司
（中国轻工业北京设计院）

工程设计证书 甲级 010019-sj 号

比例	1:80	遵义市余润真空制盐与自备热电站工程	设计专业	热 方
幅面		21MW热电站主蒸汽管道	版 别	
阶段	施工图	立体管系图	C379S7-11-1	
	2004年5月			