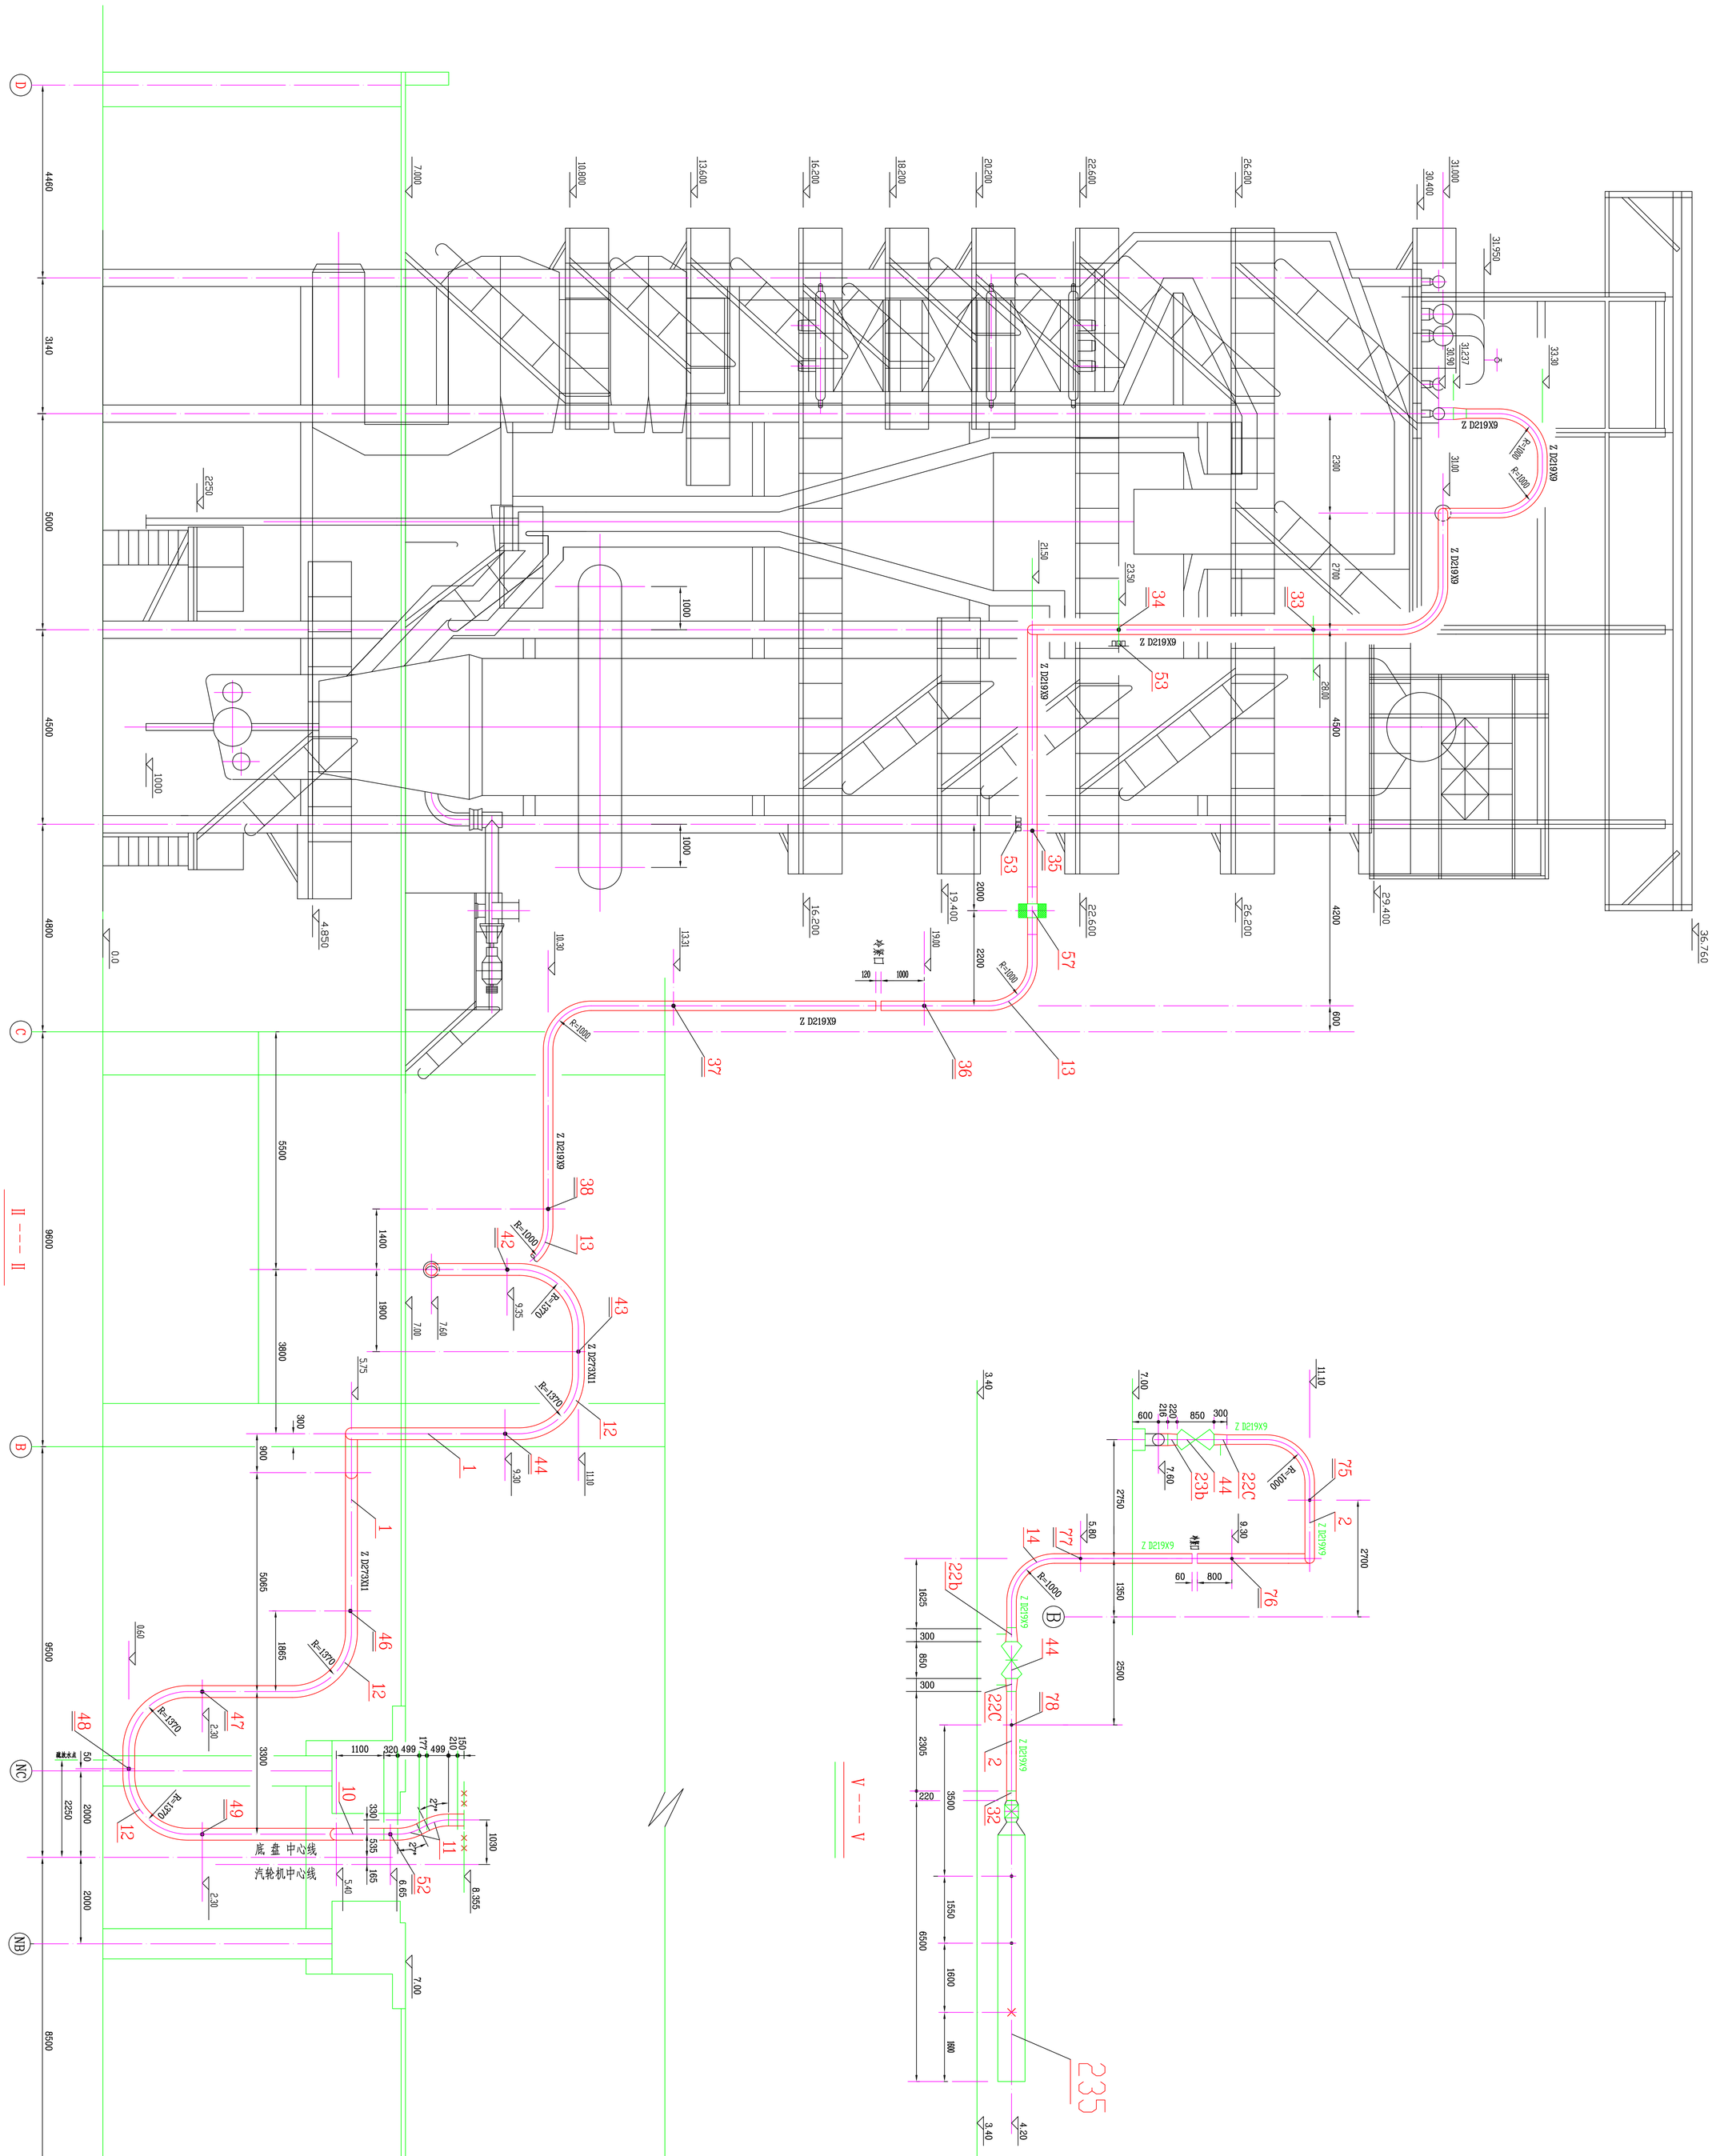


序号	图号或标准号	名称	数量	管径(mm)	重量 工作	重量 预制	ΔX	ΔY	ΔZ	备注
78	C37987—11—33	N078 滑动支架	1		D21939					
77	C37987—11—77	N077 弹簧吊架	1		D21939	660.0	999.5	93.70	9.70	-61.00
76	C37987—11—75	N076 弹簧吊架	1		D21939	369.5	588.0	35.00	33.10	-28.10
75	C37987—11—75	N075 弹簧吊架	1		D21939	439.0	650.2	-1.00	24.60	6.00
74	C37987—11—71	N074 弹簧吊架	1		D19443B	178.2	288.8	-23.10	34.40	-27.70
73	C37987—11—74	N073 弹簧吊架	1		D19443B	414.7	670.5	-32.40	57.90	-18.00
72	C37987—11—73	N072 弹簧吊架	1		D19443B	248.7	365.7	-0.00	48.60	-12.10
71	C37987—11—72	N071 弹簧吊架	1		D19443B	256.5	384.7	7.60	21.00	-10.00
70	C37987—11—71	N070 弹簧吊架	1		D19443B	154.7	224.7	17.90	32.90	-27.10
69	C37987—11—70	N069 弹簧吊架	1		D19443B	411.4	634.2	23.90	82.80	-23.80
68	C37987—11—69	N068 弹簧吊架	1		D19443B	269.3	392.2	27.70	41.40	-43.20
67	C37987—11—33	N067 滑动支架	1		D19443B					
66	C37987—11—35	N066 固定支架	1		D27233J1					
65	C37987—11—33	N065 滑动支架	1		D27233J1					
64	C37987—11—68	N064 弹簧吊架	1		D27233J1	742.8	1077.2	0.40	28.20	-18.70
63	C37987—11—67	N063 弹簧吊架	1		D21939	434.5	651.7	-12.20	21.50	-11.20
62	C37987—11—66	N062 弹簧吊架	1		D27233J1	642.3	931.80	-35.90	15.60	-9.70
61	C37987—11—65	N061 弹簧吊架	1		D27233J1	596.3	780.9	-70.60	3.40	44.80
60	C37987—11—64	N060 普通吊架	1		D27233J1					
59	C37987—11—63	N059 普通吊架	1		D27233J1					
58	C37987—11—62	N058 普通吊架	1		D27233J1					
57	C37987—11—61	N057 弹簧吊架	1		D27233J1	727.5	1098.2	33.20	4.90	-16.40
56	C37987—11—61	N056 弹簧吊架	1		D27233J1	577.0	866.50	-7.20	12.30	-41.40
55	C37987—11—60	N055 弹簧吊架	1		D27233J1	555.6	833.4	-15.10	19.10	-13.50
54	C37987—11—33	N054 滑动支架	2		D19443B					
53	C37987—11—33	N053 滑动支架	2		D19443B					
52	C37987—11—59	N052 弹簧吊架	1		D27233J1	187.3	281.0	8.80	-8.20	-3.90
51	C37987—11—58	N051 弹簧吊架	1		D27233J1	803.3	1229	27.70	-12.40	-0.5
50	C37987—11—57	N050 弹簧吊架	1		D27233J1	725.2	1087.8	44.30	-8.00	4.00
49	C37987—11—55	N049 弹簧吊架	1		D27233J1	602.8	904.2	64.80	-25.30	10.60
48	C37987—11—56	N048 限位支架	1		D27233J1					
47	C37987—11—55	N047 弹簧吊架	1		D27233J1	208.0	312.0	80.70	-25.80	-9.00
46	C37987—11—54	N046 普通吊架	1		D27233J1					
45	C37987—11—53	N045 弹簧吊架	1		D27233J1	892.0	1338	40.70	-8.20	-15.40
44	C37987—11—38	N044 弹簧吊架	1		D27233J1	540.0	822.20	11.80	0.00	18.30
43	C37987—11—37	N043 弹簧吊架	1		D27233J1	380.0	570.20	10.30	23.80	11.00
42	C37987—11—36	N042 弹簧吊架	1		D27233J1	353.0	537.20	11.40	12.70	-1.40
41	C37987—11—35	N041 固定支架	1		D27233J1					
40	C37987—11—34	N040 滑动支架	1		D27233J1					
39	C37987—11—33	N039 滑动支架	1		D21939					
38	C37987—11—32	N038 弹簧吊架	1		D21939	380.0	590.0	-48.20	5.30	-6.20
37	C37987—11—31	N037 弹簧吊架	1		D21939	527.90	791.80	-60.90	-11.90	-38.80
36	C37987—11—30	N036 弹簧吊架	1		D21939	362.30	758.70	-81.30	26.00	-25.90
35	C37987—11—29	N035 弹簧吊架	1		D21939	512.00	768.10	-80.20	0.30	-60.80
34	C37987—11—28	N034 弹簧吊架	1		D21939	424.50	636.7	-87.30	-42.40	-100.50
33	C37987—11—27	N033 弹簧吊架	1		D21939	468.90	703.40	-101.4	-11.00	-82.70
32	C37987—11—26	N032 滑动支架	1		D21939					
31	C37987—11—26	N031 滑动支架	1		D21939	344.20	808.40	-5.20	21.20	-10.90
30	C37987—11—52	N030 弹簧吊架	1		D21939	463.20	694.90	-54.20	10.40	20.30
29	C37987—11—51	N029 弹簧吊架	1		D21939	497.90	701.90	-146.5	-8.50	158.90
28	C37987—11—50	N028 普通吊架	1		D21939	497.90	701.90	-146.5	-8.50	158.90
27	C37987—11—49	N027 弹簧支架	1		D21939	568.90	788.50	-115.4	28.40	134.10
26	C37987—11—48	N026 弹簧吊架	1		D21939	530.40	752.10	-78.80	7.00	89.40
25	C37987—11—47	N025 弹簧吊架	1		D21939	427.50	641.20	-20.20	-27.60	57.40
24	C37987—11—46	N024 弹簧吊架	1		D21939	497.20	700.80	19.30	-7.00	40.20
23	C37987—11—45	N023 弹簧吊架	1		D21939					
22	C37987—11—26	N022 滑动支架	1		D21939					
21	C37987—11—26	N021 滑动支架	1		D21939					
20	C37987—11—44	N020 弹簧支架	1		D27233J1	1028.5	1542.8	-7.50	-24.30	0.30
19	C37987—11—43	N019 弹簧吊架	1		D27233J1	2668.2	4024.9	-35.30	-8.60	3.20
18	C37987—11—42	N018 弹簧吊架	1		D27233J1	976.80	1455.20	-55.20	1.50	4.90
17	C37987—11—41	N017 弹簧吊架	1		D27233J1	456.4	684.70	-72.20	0.90	37.70
16	C37987—11—40	N016 普通吊架	1		D27233J1					
15	C37987—11—39	N015 弹簧吊架	1		D27233J1	562.30	844.40	-22.60	-12.60	21.20
14	C37987—11—38	N014 弹簧吊架	1		D27233J1	824.90	937.30	-1.60	9.40	24.00
13	C37987—11—37	N013 弹簧吊架	1		D27233J1	267.50	401.30	-7.20	24.60	13.60
12	C37987—11—36	N012 弹簧吊架	1		D27233J1	372.3	558.50	-11.90	12.40	0.30
11	C37987—11—35	N011 固定支架	1		D27233J1					
10	C37987—11—34	N010 滑动支架	1		D27233J1					
9	C37987—11—33	N009 滑动支架	1		D21939					
8	C37987—11—32	N008 弹簧吊架	1		D21939	346.20	522.20	42.10	-0.40	-13.00
7	C37987—11—31	N007 弹簧支架	1		D21939	488.70	734.60	34.30	-11.10	-41.50
6	C37987—11—30	N006 弹簧吊架	1		D21939	362.9	784.70	-7.90	26.90	-28.80
5	C37987—11—29	N005 弹簧吊架	1		D21939	512.9	769.30	-27.00	2.90	-61.00
4	C37987—11—28	N004 弹簧吊架	1		D21939	423.00	634.6	-54.60	-44.6	-94.10
3	C37987—11—27	N003 弹簧吊架	1		D21939	473.00	709.5	-65.0	-14.0	-74.10
2	C37987—11—26	N002 滑动支架	1		D21939					
1	C37987—11—26	N01 滑动支架	1		D21939					

支吊架一览表

中国核电工程有限公司（中国核电工业北京设计院）						
工程设计证书		甲级 010019—sj号				
BCEL	华润某空制盐与包条热电站工程	设计专业	责	方		
比例 1：50	淮安华润某空制盐与包条热电站工程	核岛	房	屋		
21.MT 核电站	王孟汽管道					
编制	校、核、工 图					
阶段	施工图	剖面布置图（二）			C379S7—11—5	
2004 年 6 月						

批准			
审定			
审查			
审核			
校核			
设计			
制图			
描图			

| 总图 | | | | | |