
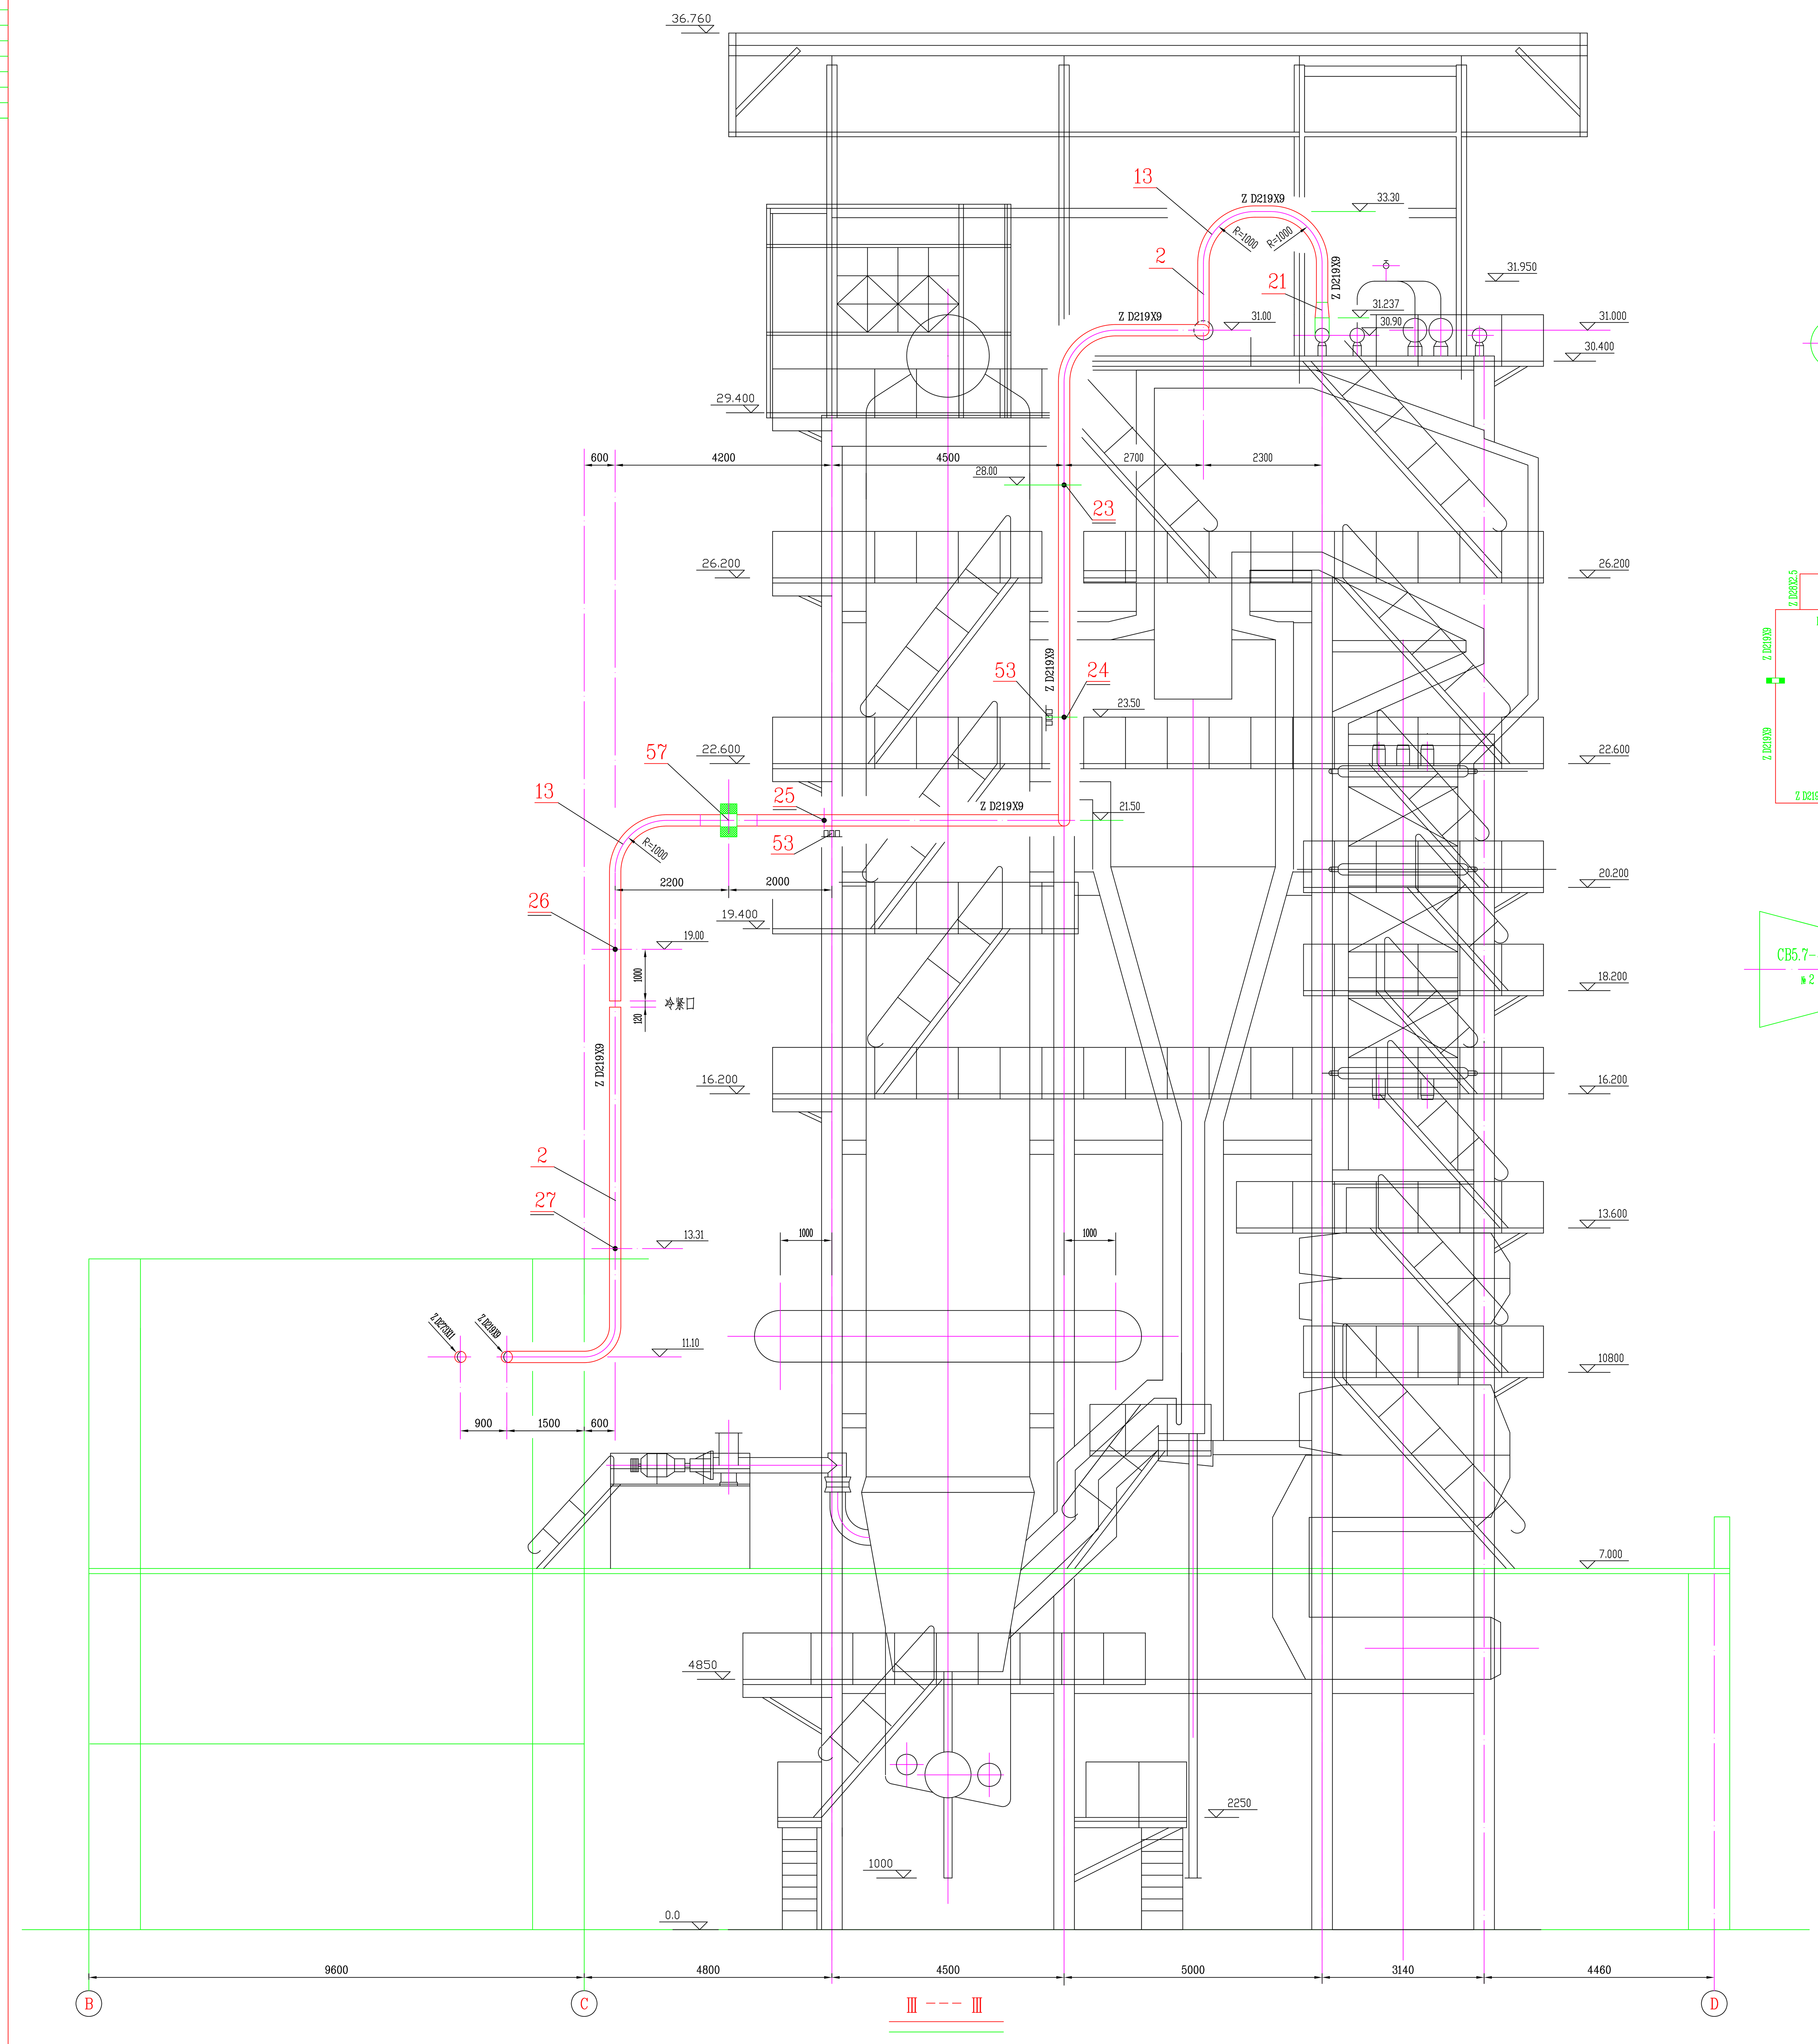


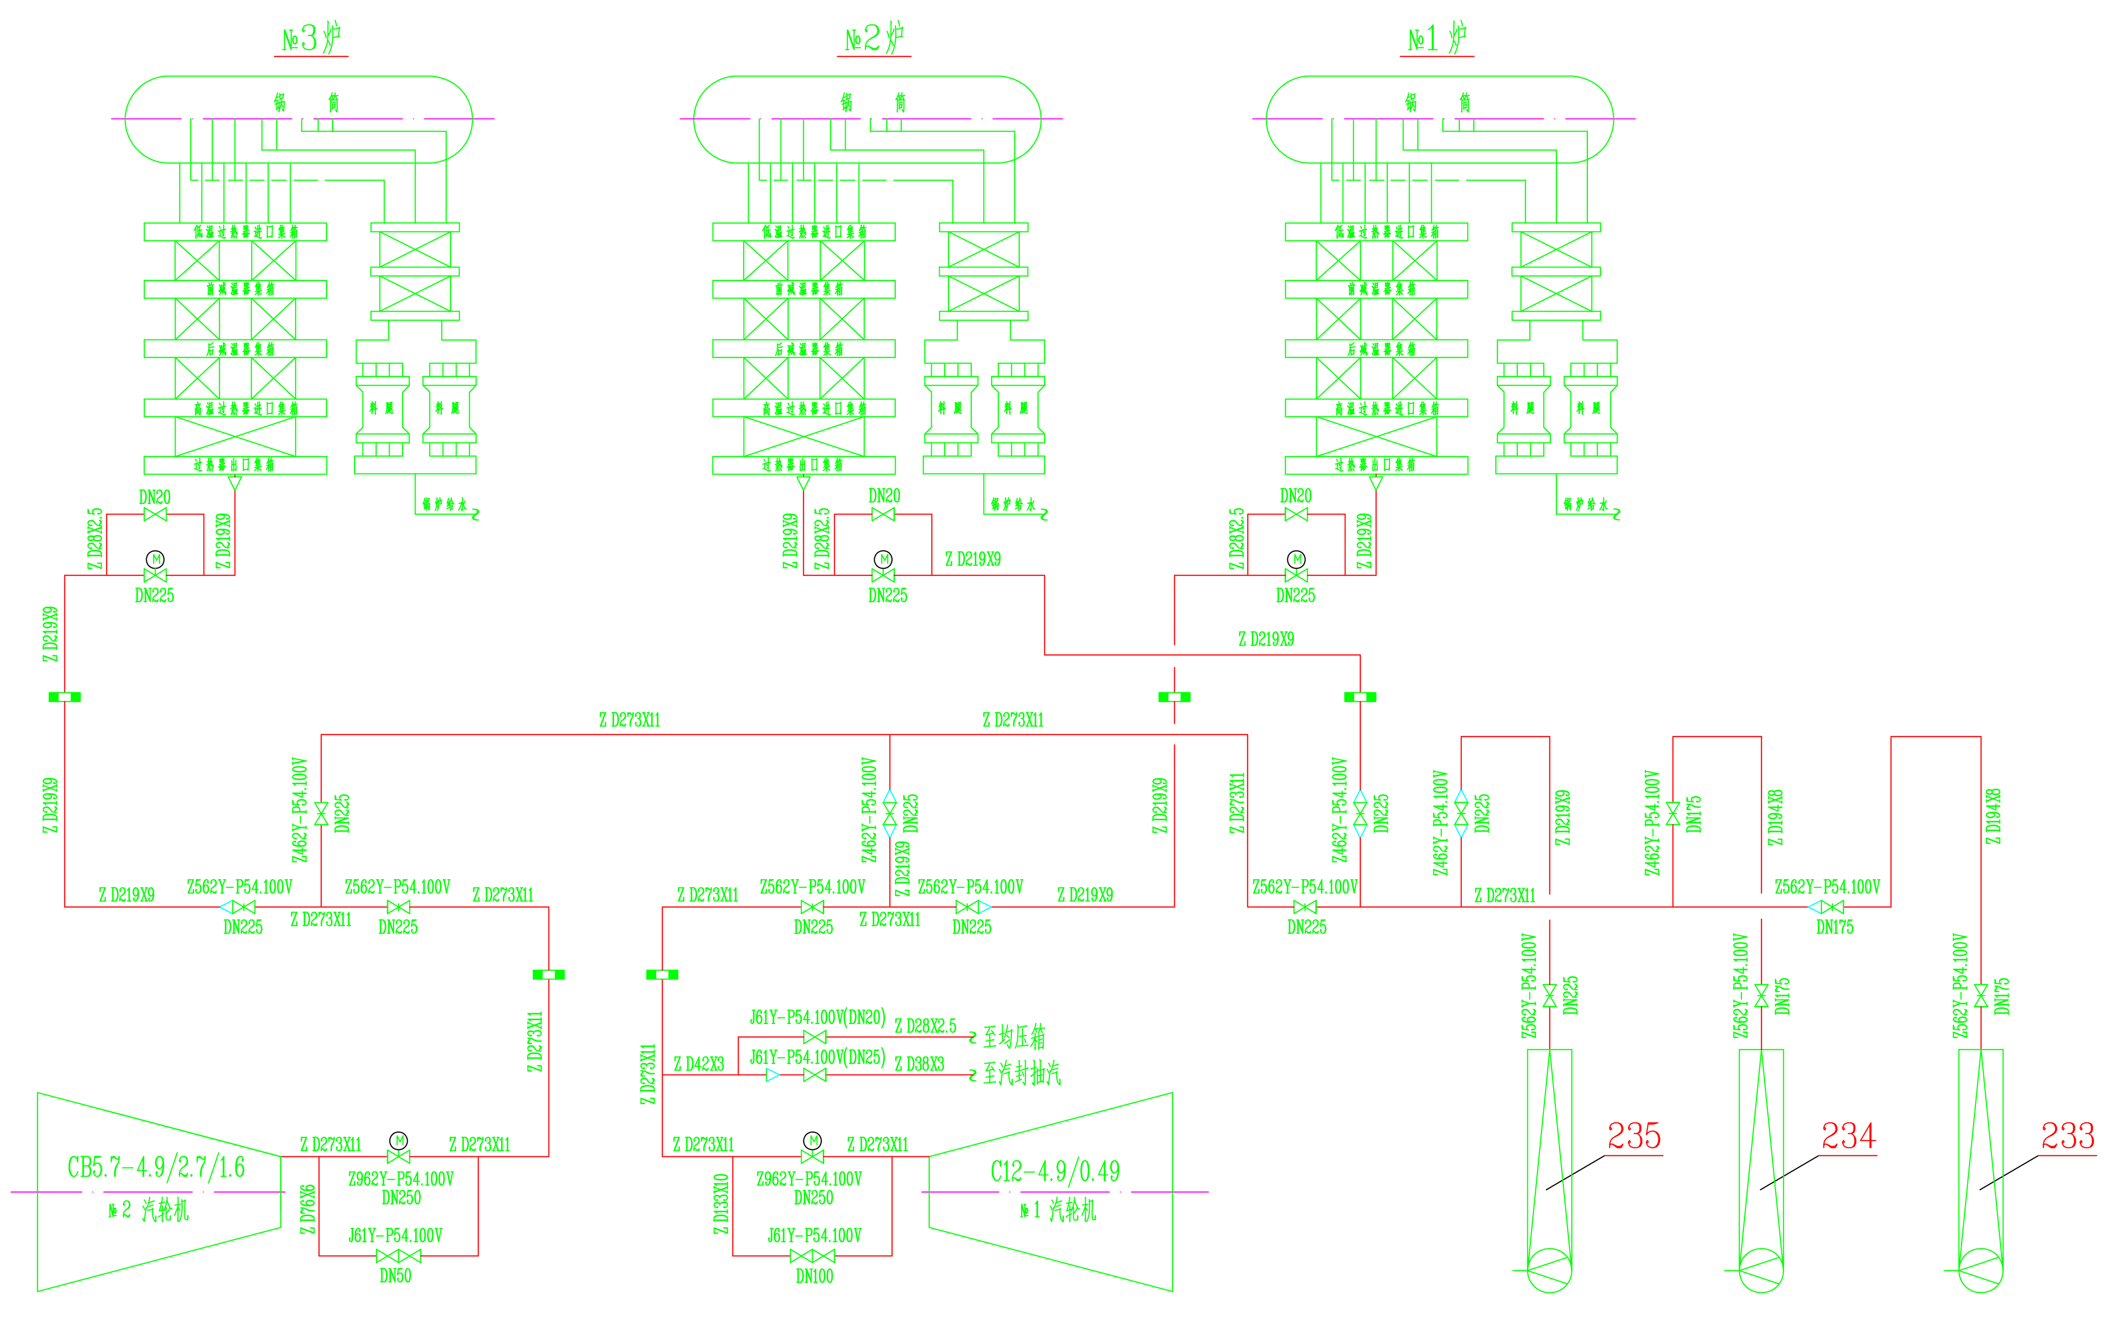

主蒸汽系统图

图例	
符号	名称
	蒸汽管
	电动闸阀
	闸阀
	截止阀
	流量孔板
	异径管

备注：

1. 未注型号的阀门由锅炉厂配带。
2. 疏放水点另见 C379S7-11-1 图。

批准		中国轻鑫工程有限责任公司（中国轻工业北京设计院）	
审定		工程设计证书	甲级010019-sj号
审查		BCEL	
审核			
校核		比例 1:50	淮安华尔润真空制盐与自备热电站工程 21MW热电站 主蒸汽管道
设计		缩微	设计专业 热力
制图		阶段 施工图	版别
描图		2004年6月	剖面布置图（三） C379S7-11-6

总图 工艺 建筑 结构 给排水 电力 热力 暖风 仪表 煤气

序号